


ÚZEMNÝ PLÁN OBCÍ

HUL - RADAVA

OBEC RADAVA

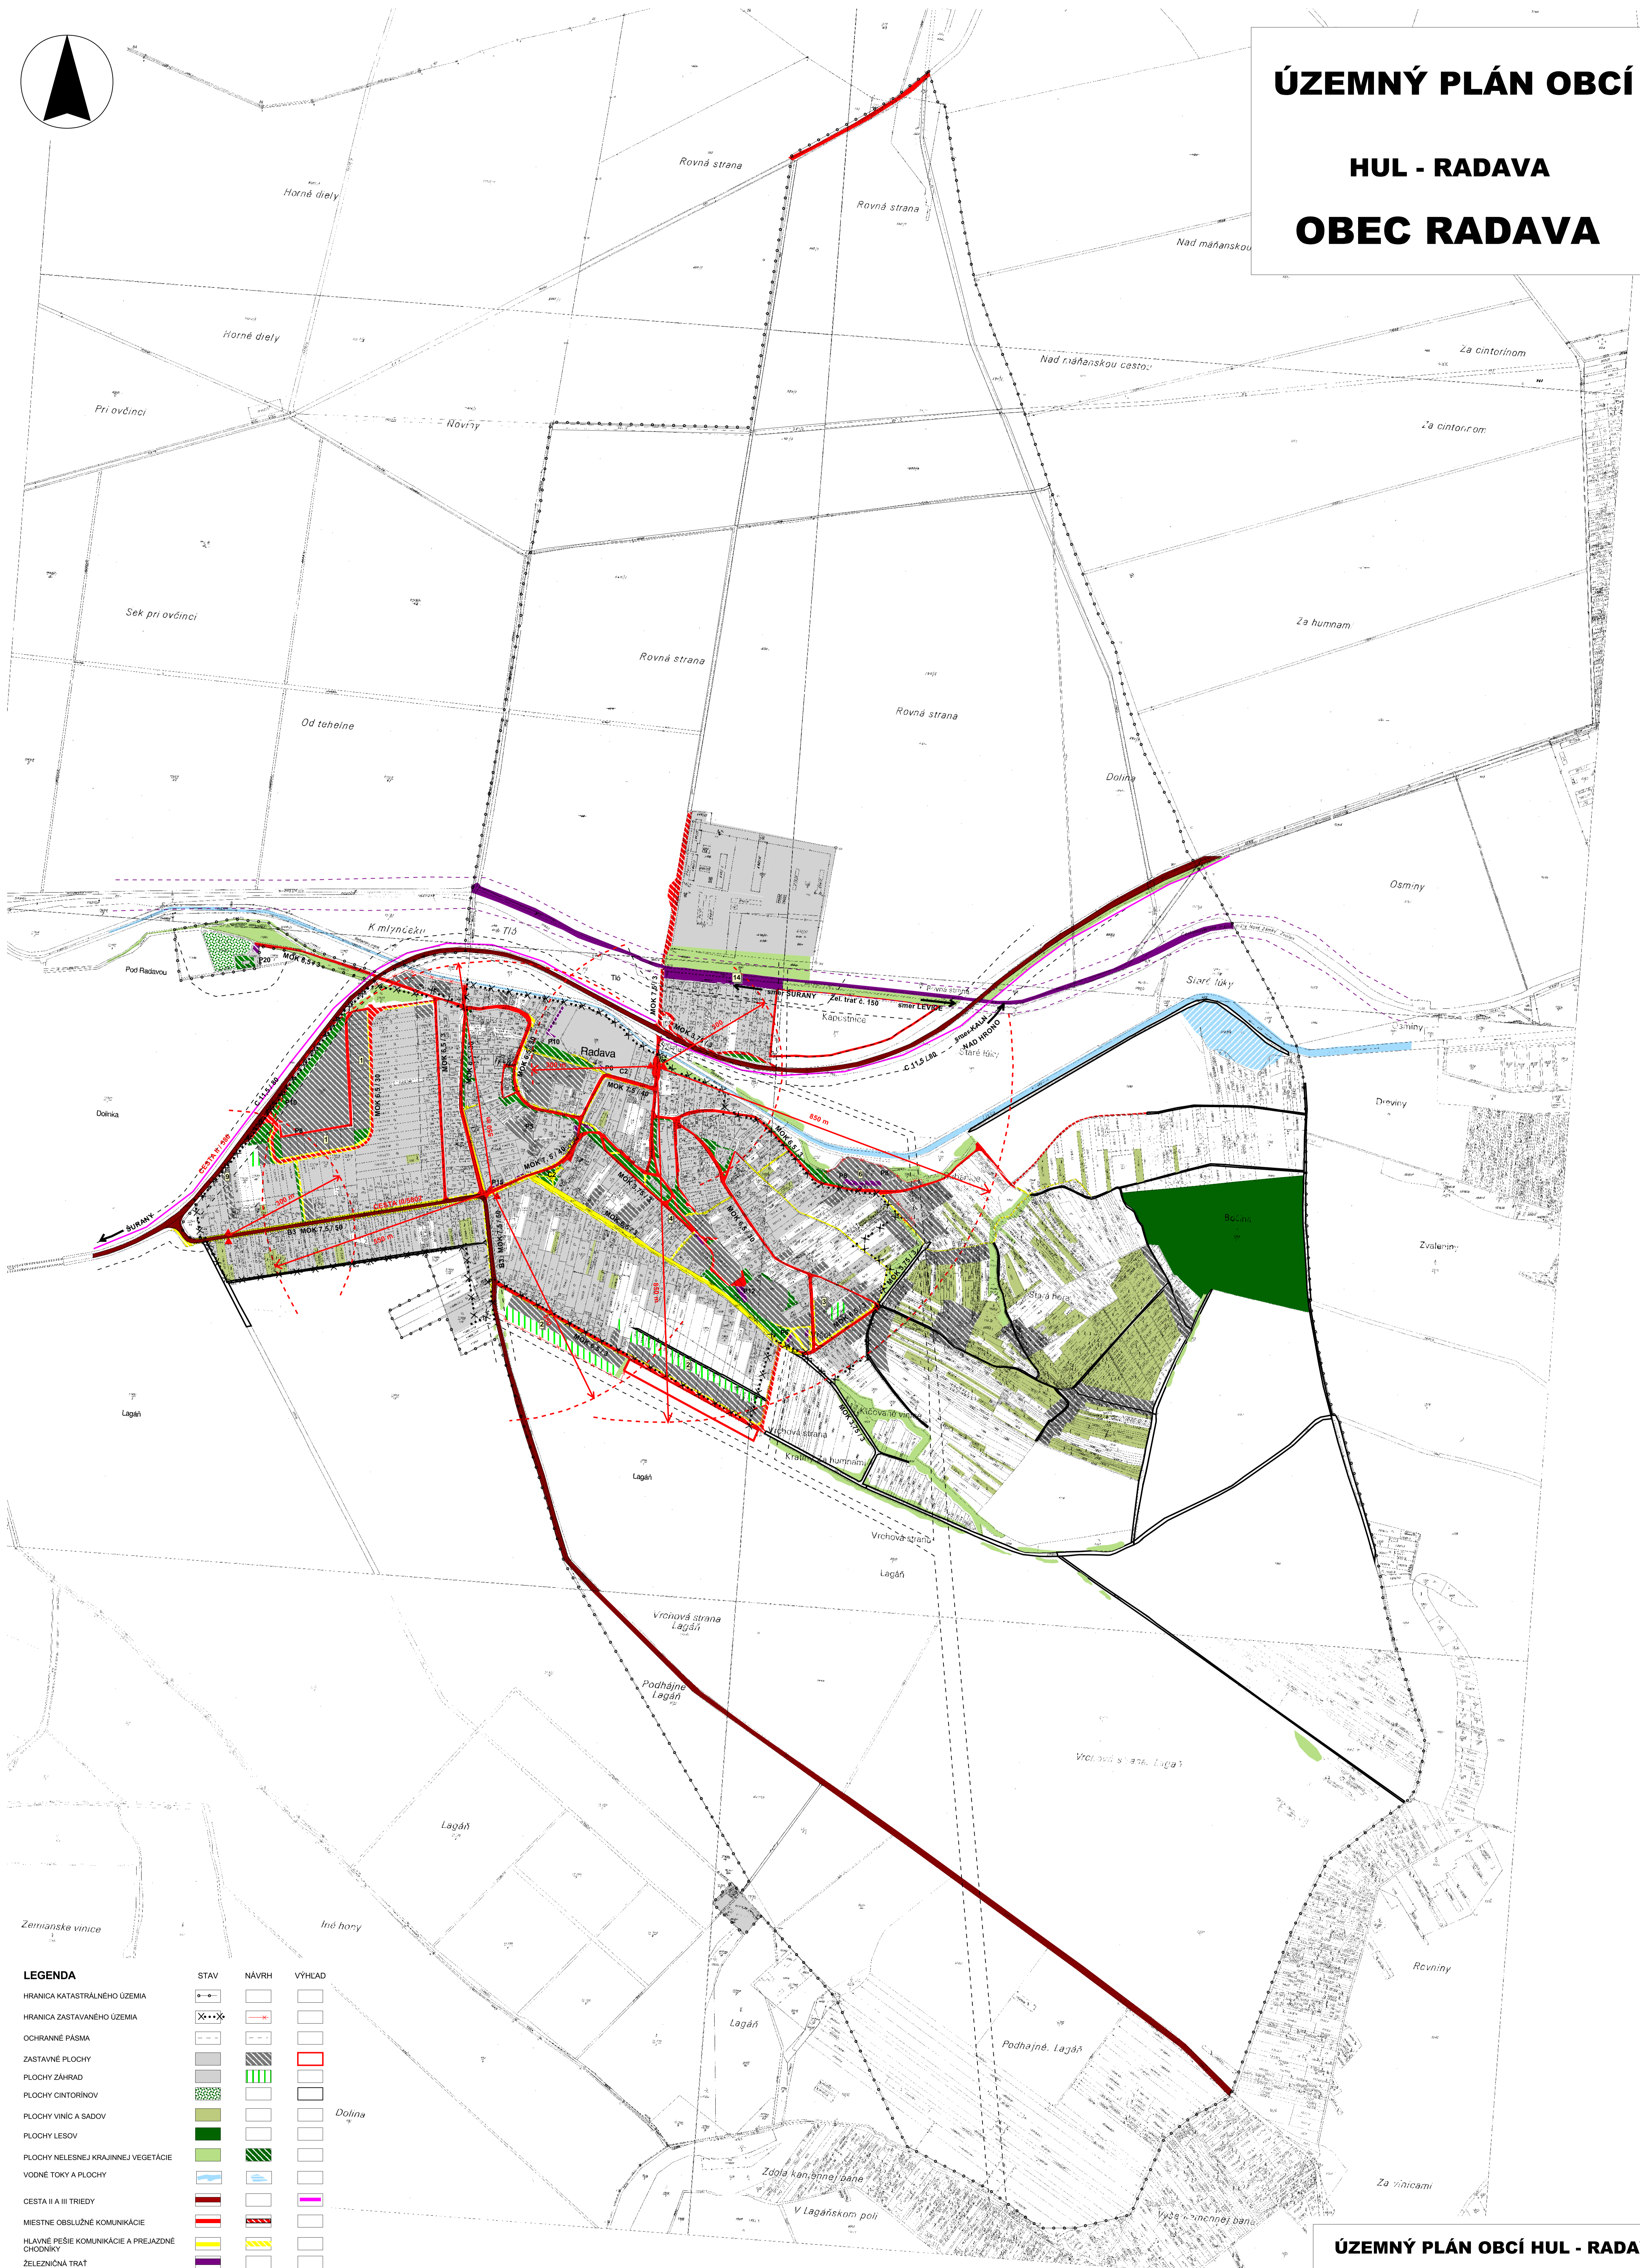

LEGENDA

HRANICA KATASTRÁLNEHO ÚZEMIA	STAV	NÁVRH	VÝHLAD
HRANICA ZASTAVANÉHO ÚZEMIA	X---X	---	---
OCHRANNÉ PÁSMA	---	---	---
ZASTAVNÉ PLOCHY	---	---	---
PLOCHY ZÁHRAD	---	---	---
PLOCHY CINTORÍNOV	---	---	---
PLOCHY VÍNIČ A SADOV	---	---	---
PLOCHY LESOV	---	---	---
PLOCHY NELESNEJ KRAJINNEJ VEGETÁCIE	---	---	---
VODNÉ TOKY A PLOCHY	---	---	---
CESTA II A III TRIEDY	---	---	---
MIESTNE OBSLUŽNÉ KOMUNIKÁCIE	---	---	---
HLAVNÉ PEŠIE KOMUNIKÁCIE A PREJAZDNÉ CHODNÍKY	---	---	---
ŽELEZIČNÁ TRAT	---	---	---
ZASTÁVKY HROMADNEJ DOPRAVY	---	---	---
DOCHÁDZKOVÉ VZDIALENOSTI K ZASTÁVKAM	---	---	---
PARKOVISKÁ A Odstavné PLOCHY	---	---	---

ÚZEMNÝ PLÁN OBCÍ HUL - RADAVA OBEC RADAVA

NÁZOV VÝKRESU	RIEŠENIE VEREJNÉHO DOPRAVNÉHO VYBAVENIA	1 : 5 000
OBJEDNÁVATEL:	OBEC HUL	OBEC VÝKRESU
ZHOTOVITEĽ:	ING. ARCH. IVAN ŠUPĽKA INTERNÁLA 17. OKRESA BYSTRICA	6b
HLAVNÝ RIEŠITEĽ:	ING. ARCH. IVAN ŠUPĽKA AUTORSKÝ PRÁVNÝ ZÁSTAV	
ZODP. RIEŠITEĽ:	ING. K. SLEVKANIČ	
Č. ZMLUVY:	296500C05	Dátum : JANUAR 2009